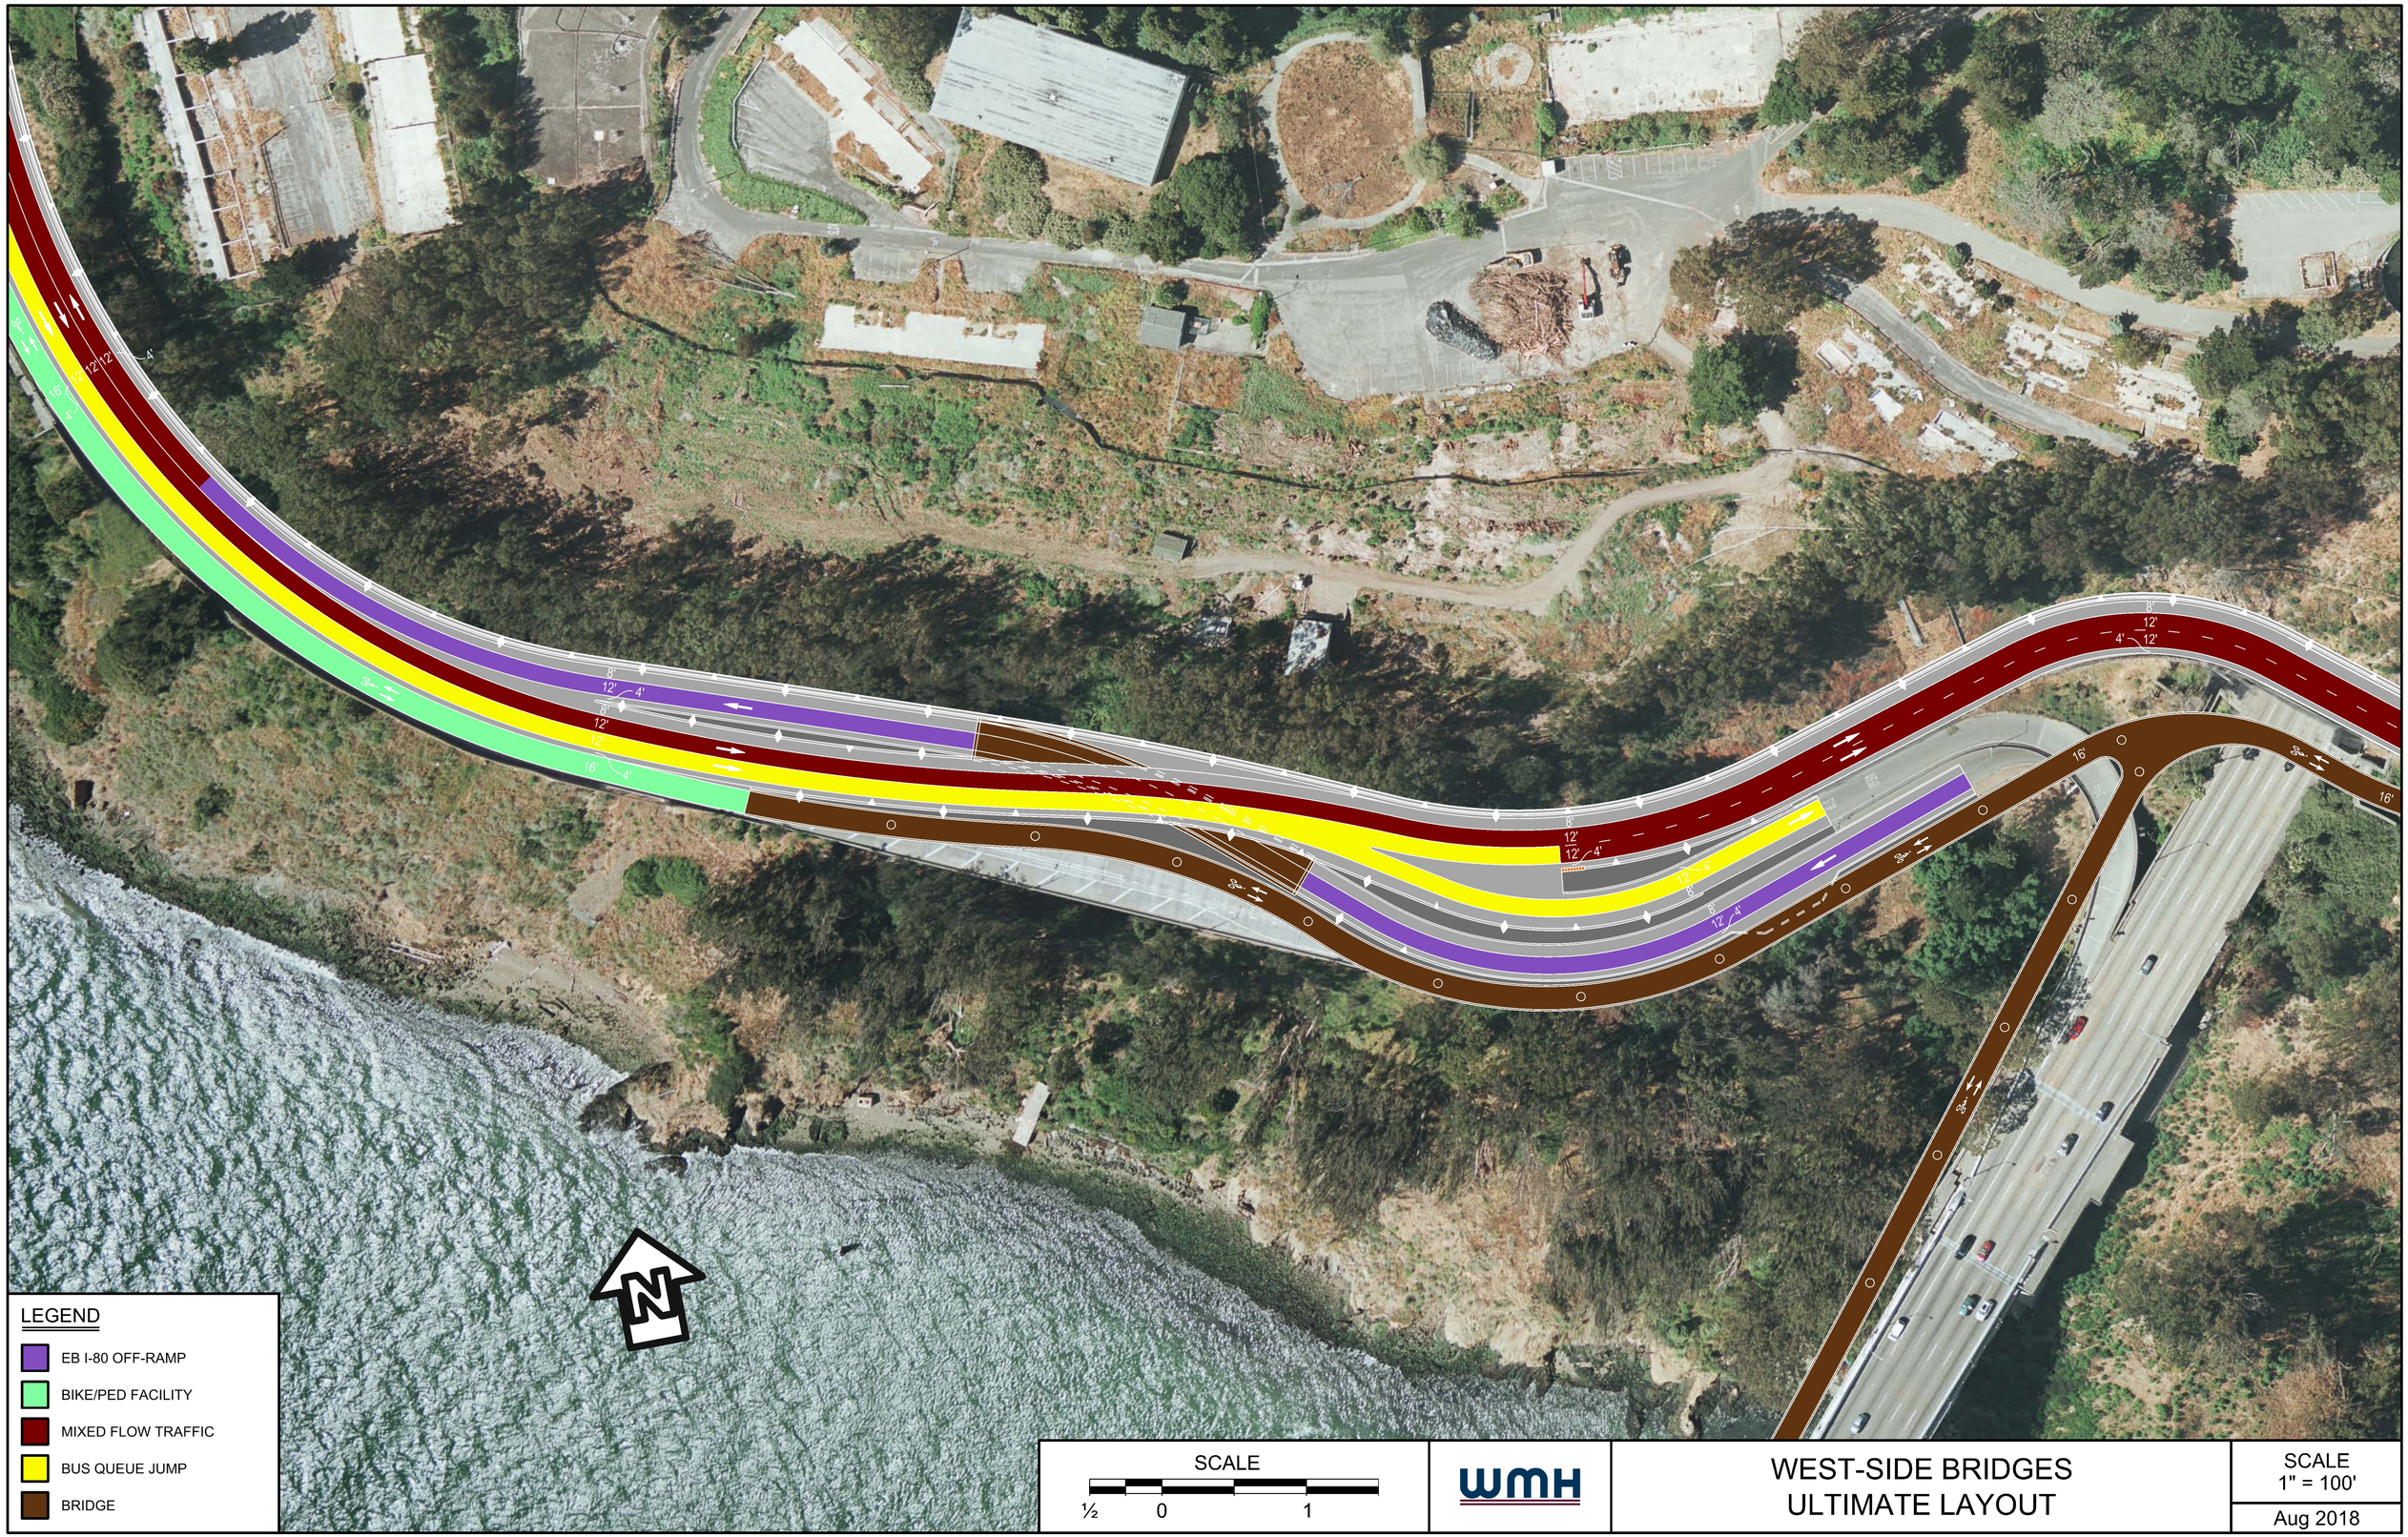
12'
12'
4'
8'
12'
12'
4'
16'
4'
8'
12'
12'
4'
8'
12'
12'
4'
16'
8'
12'
12'
4'
8'
12'
12'
4'
16'
16'
N
LEGEND
EB I-80 OFF-RAMP
BIKE/PED FACILITY
MIXED FLOW TRAFFIC
BUS QUEUE JUMP
BRIDGE
SCALE
½
0
1
WMH
WEST-SIDE BRIDGES
ULTIMATE LAYOUT
SCALE
1" = 100'
Aug 2018